


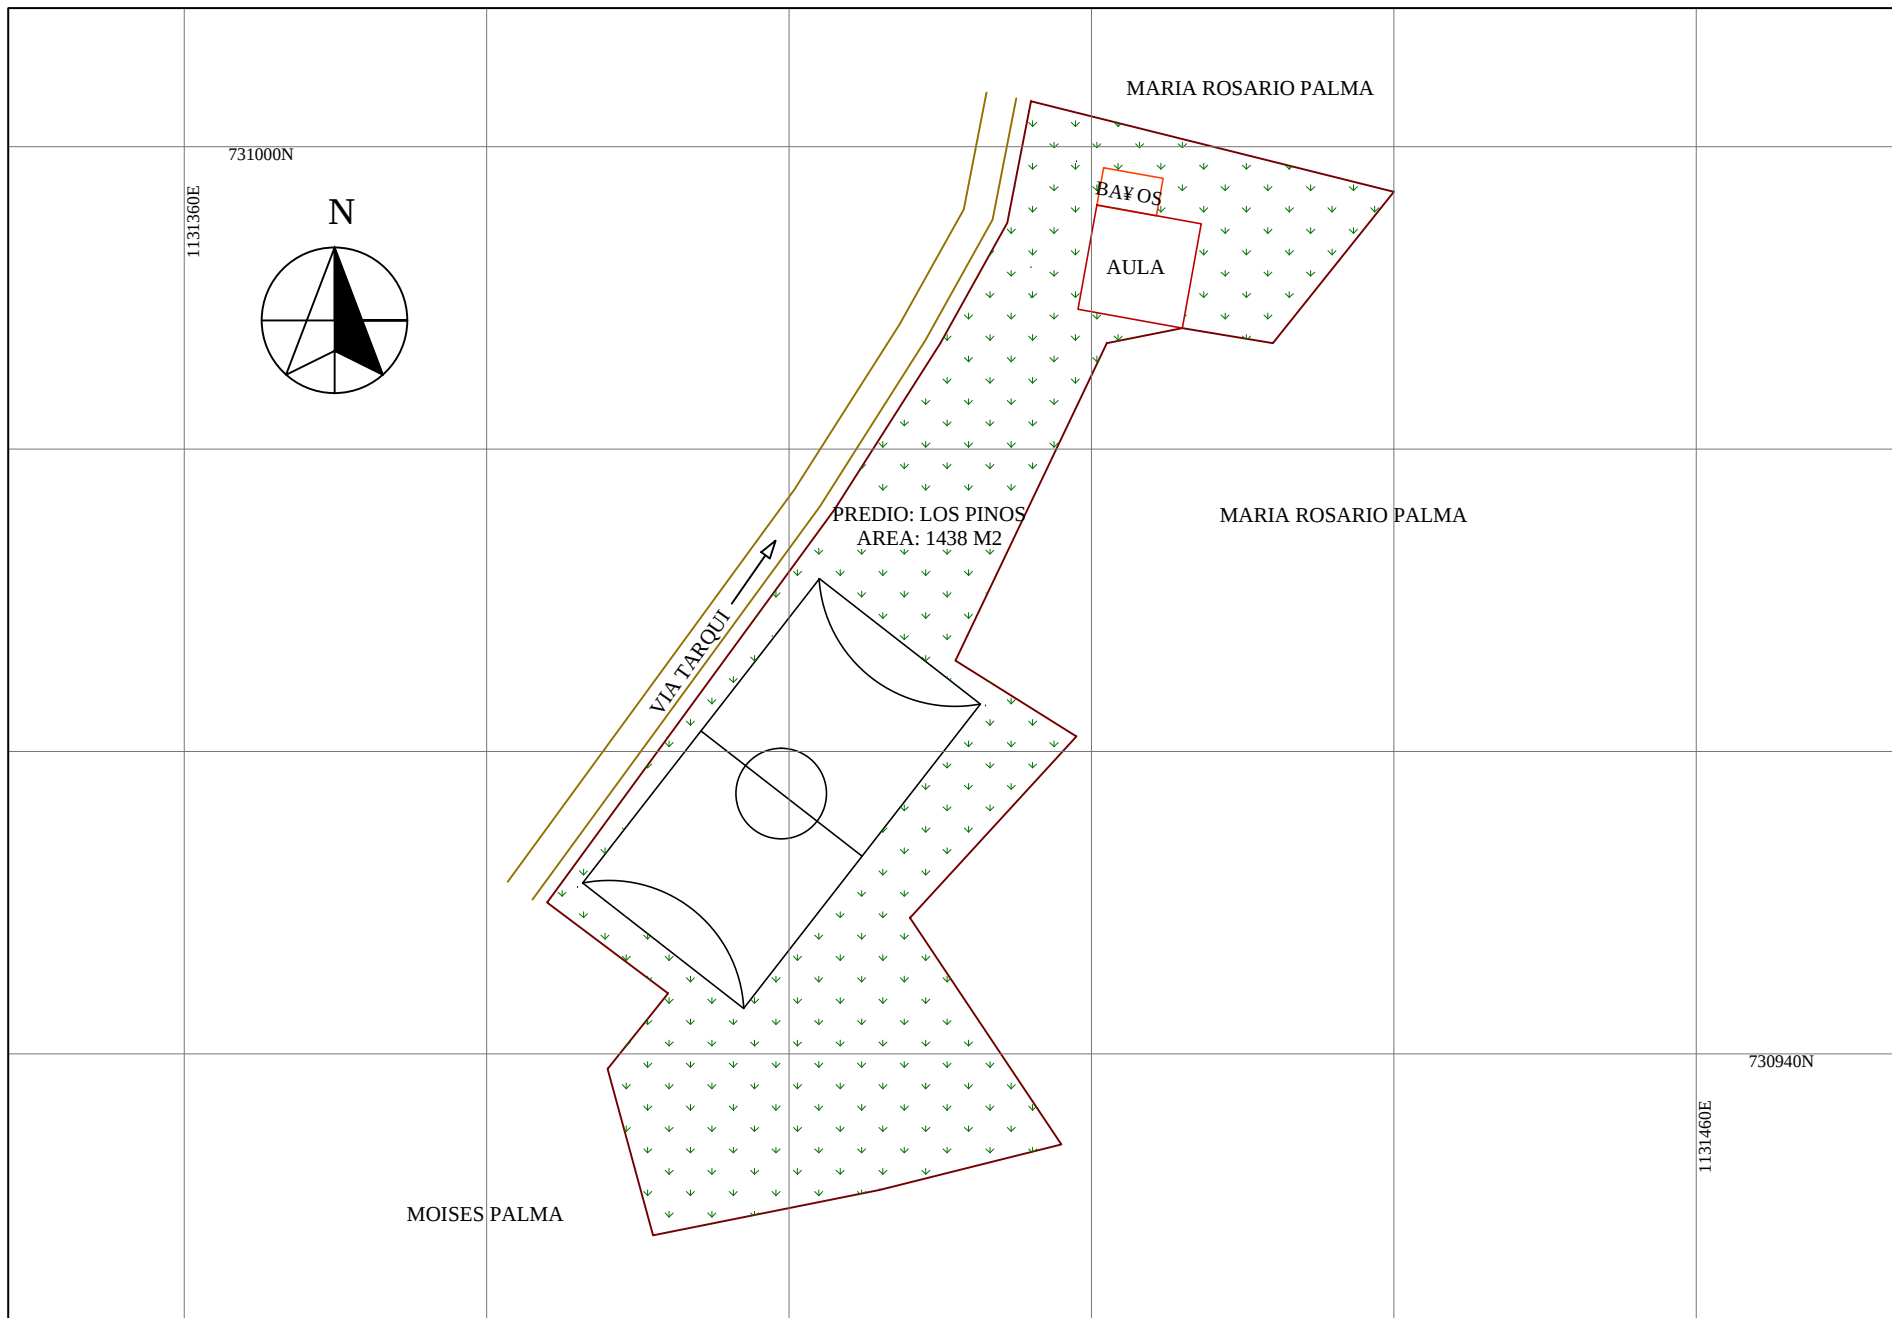

DEPARTAMENTO DEL HUILA MUNICIPIO DE TARQUI	INSTITUCION EDUCATIVA SAN JUAN BOSCO: SEDE: LOS PINOS		CONTIENE : LEVANTAMIENTO PLANIMETRICO	OBSERVACIONES : 	REVISO: JAIRO FAJARDO NUÑEZ ALCALDE MUNICIPAL 2008-2011	FECHA : ABRIL DE 2009	PLANO No. 01-01
	LEVANTO : Ing. ESTEBAN BUENDIA CHICUE Matricula Profesional N° 25.552	REVISO : Ing. LEOMAN BUENDIA VICTORIA			UBICACION : MUNICIPIO DE TARQUI	ESCALA : 1 : 500	