


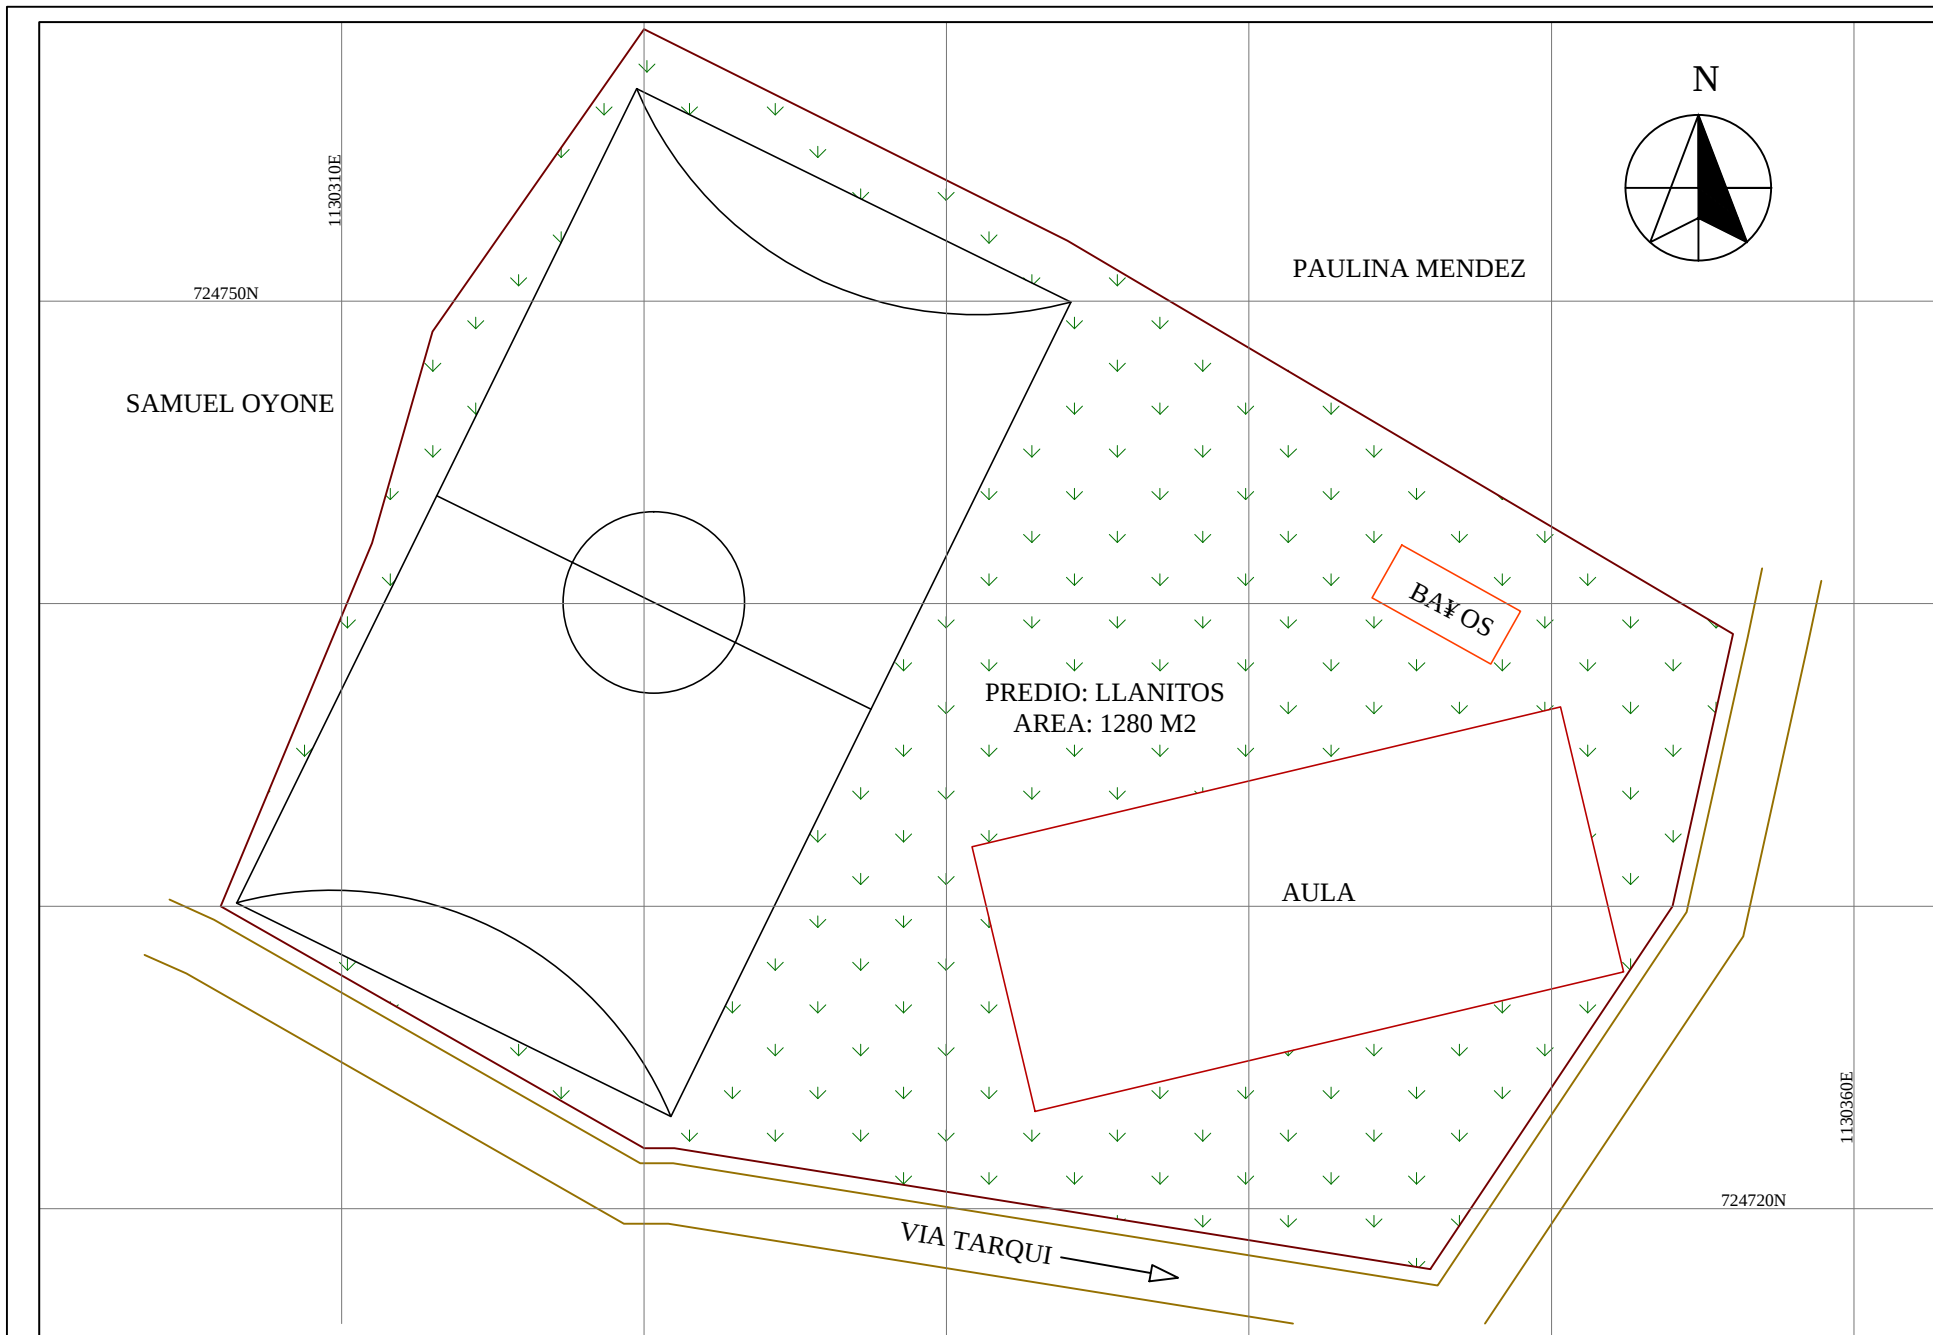

DEPARTAMENTO
DEL HUILA
MUNICIPIO DE TARQUI

INSTITUCION EDUCATIVA SAN JUAN BOSCO:
SEDE: LLANITOS

LEVANTO :
Ing. ESTEBAN BUENDIA CHICUE
Matricula Profesional N° 25.552

REVISO :
Ing. LEOMAN BUENDIA VICTORIA

CONTIENE :
LEVANTAMIENTO
PLANIMETRICO

OBSERVACIONES :

REVISO:
JAIRO FAJARDO NUÑEZ
ALCALDE MUNICIPAL 2008-2011

UBICACION :
MUNICIPIO DE TARQUI

FECHA :
ABRIL DE 2009

ESCALA :
1 : 250

PLANO No.
01-01